

0 2,5m

DCE - VILLA LUIGGI

Janvier 2005

# 1 Plan Rez-de-Chaussée


1/50°

Maître d'Ouvrage

M. et Mme LUIGGI  
Marine de Davia, Corbara

Maître d'Oeuvre

Dominique ZAMBONI , architecte  
26 rue Nuit , Ile Rousse

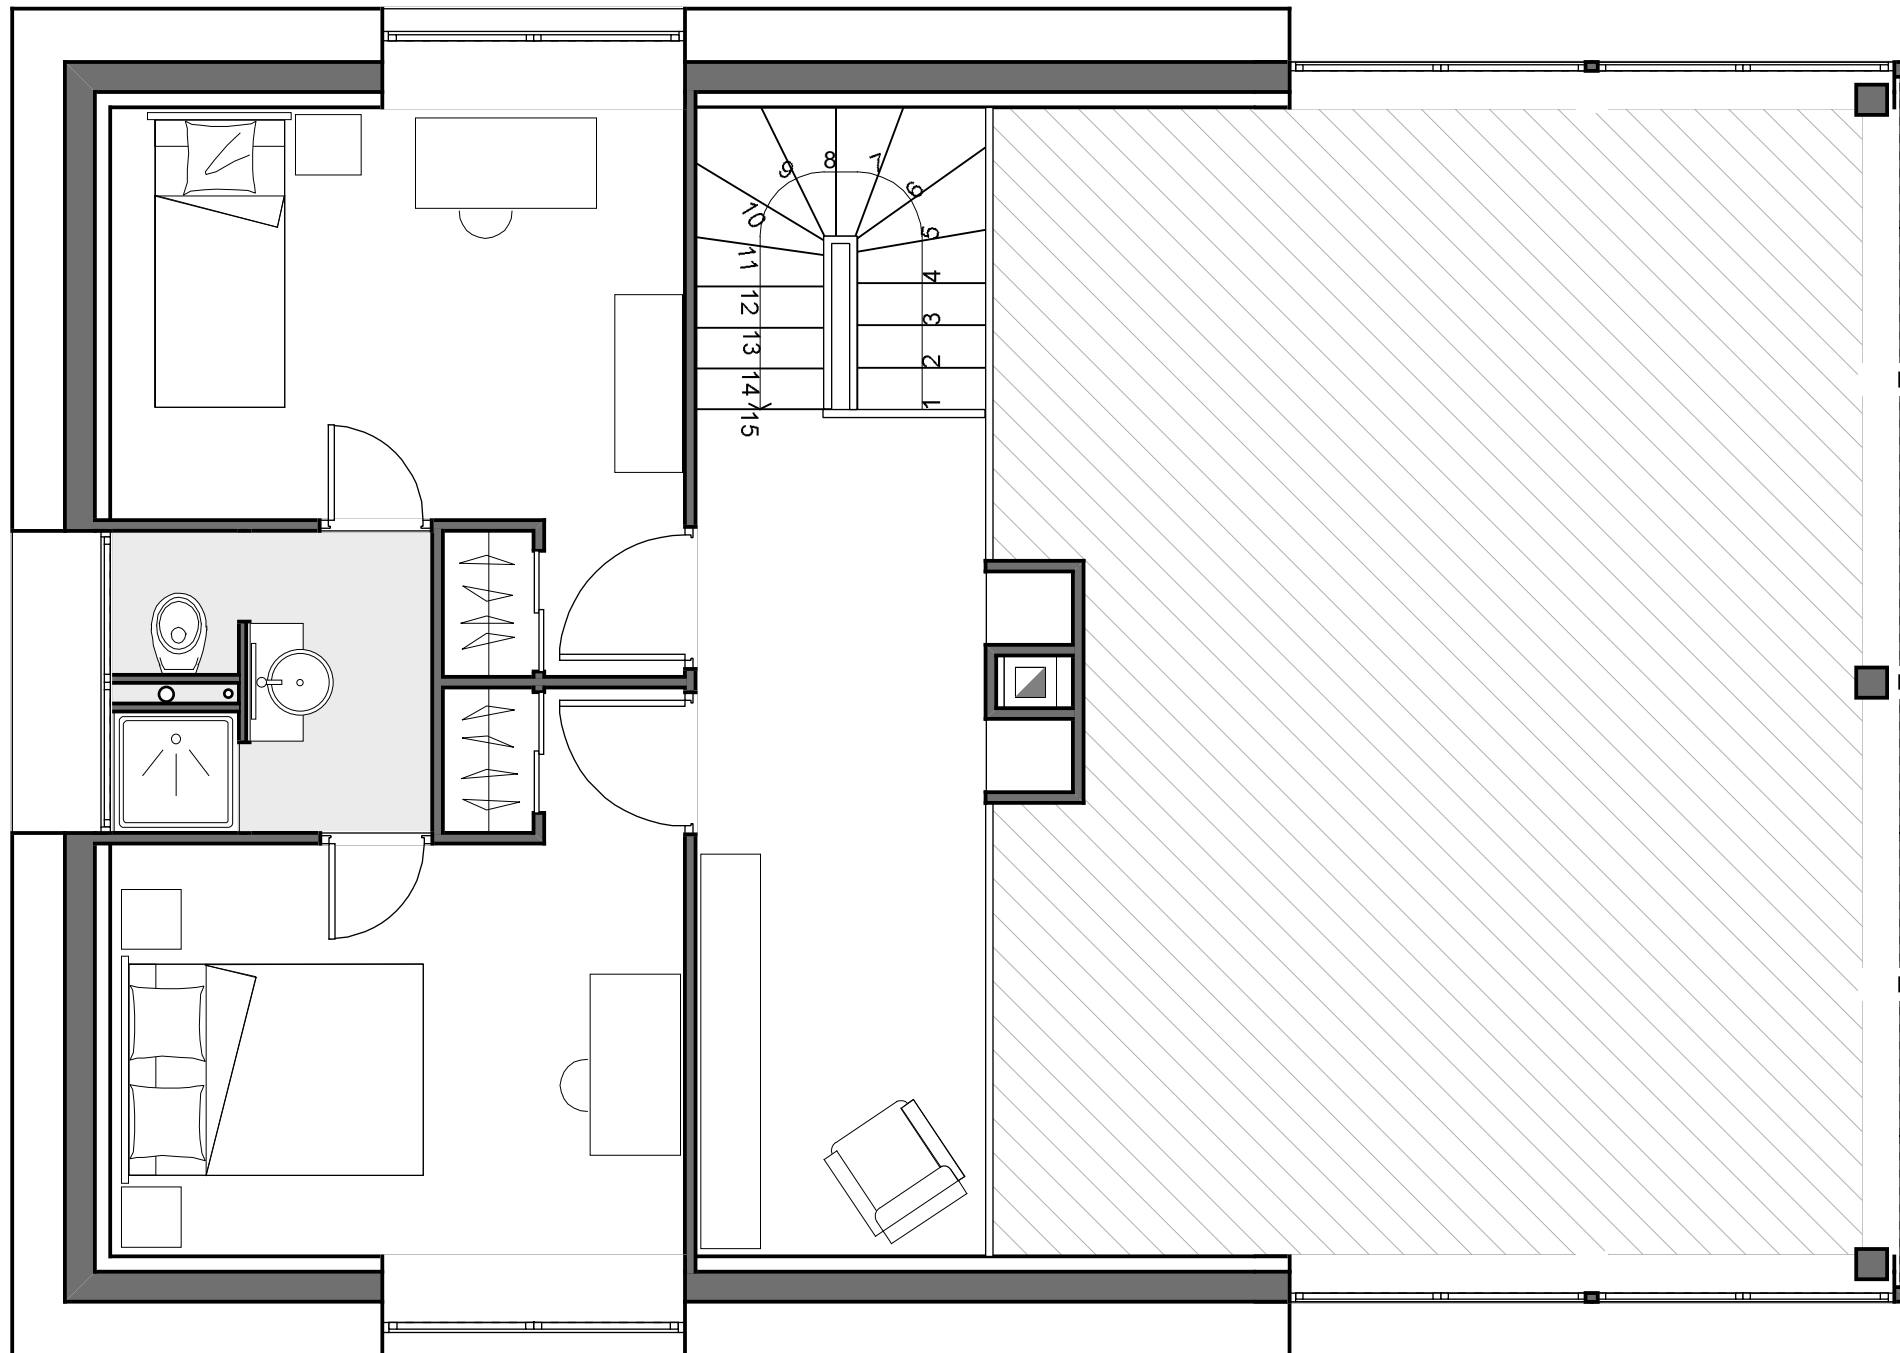

0 2,5m

DCE - VILLA LUIGGI

Janvier 2005

## 2 Plan Etage

1/50°

Maître d'Ouvrage

M. et Mme LUIGGI  
Marine de Davia, Corbara

Maître d'Oeuvre

Dominique ZAMBONI , architecte  
26 rue Nuit , Ile Rousse